


План на отм. 0,000.

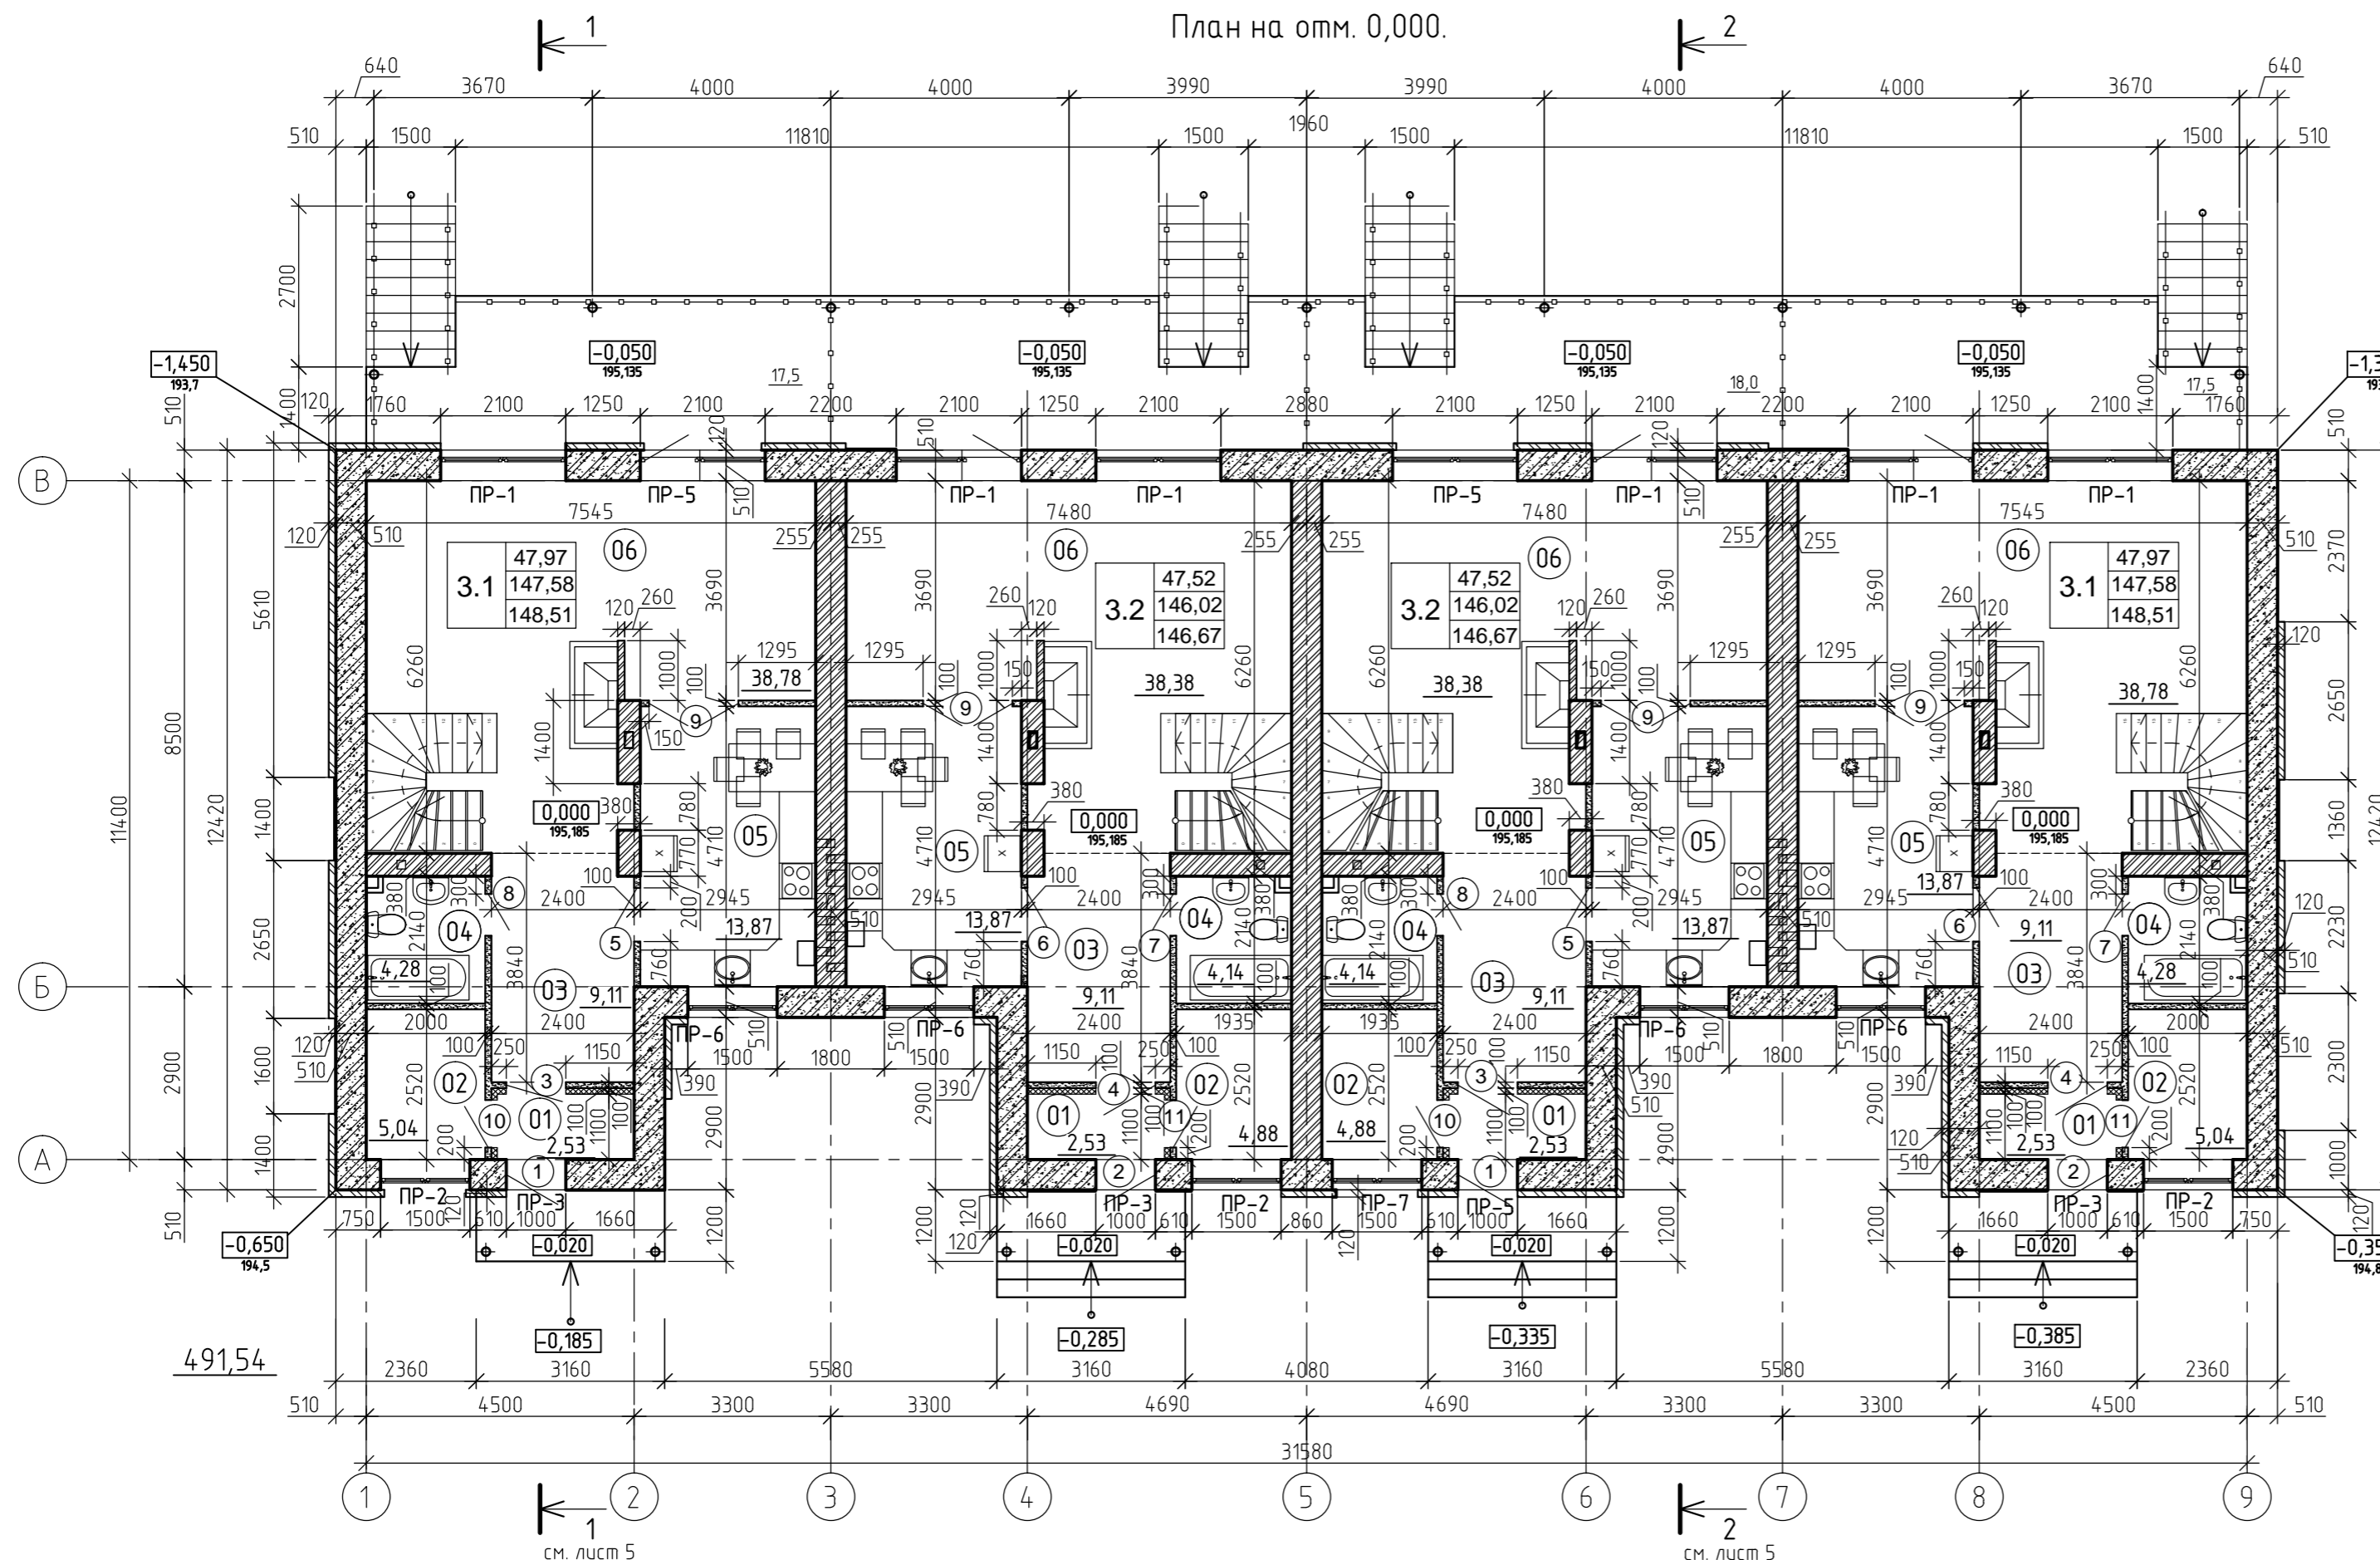

Экспликация помещений

Номер помещения	Наименование	Площадь, м²	Кат. помещения
3.1	Общая площадь квартиры без балкона	147.85	
	Общая площадь квартиры с балконом (коэф.0,3)	148.51	
01	Тамбур	2.53	
02	Хозяйственная кладовая	5.04	
03	Прихожая	9.11	
04	Совмещенный санузел	4.28	
05	Кухня	13.87	
06	Гостинная	38.78	
07	Коридор	15.23	
08	Жилая комната	18.45	
09	Гардеробная	1.42	
10	Совмещенный санузел	9.62	
11	Жилая комната	15.02	
12	Жилая комната	14.5	
13	Балкон (с коэф.0,3)	0.66	
3.2	Общая площадь квартиры без балкона	146.02	
	Общая площадь квартиры с балконом (коэф.0,3)	146.67	
01	Тамбур	2.53	
02	Хозяйственная кладовая	4.48	
03	Прихожая	9.11	
04	Совмещенный санузел	4.14	
05	Кухня	13.87	
06	Гостинная	38.38	
07	Коридор	14.95	
08	Жилая комната	18.18	
09	Гардеробная	1.42	
10	Совмещенный санузел	9.62	
11	Жилая комната	15.02	
12	Жилая комната	14.32	
13	Балкон (с коэф.0,3)	0.65	

Условные обозначения:

- жилая площадь квартиры
- общая площадь квартиры без балкона
- общая площадь квартиры с балконом (коэф. 0,3)
- порядковый номер по экспликации

1. Общие указания см. лист 1.
2. Данный лист рассматривать совместно с листом 3.

Инв. № подл. Подпись и дата. Взам. инв. №

206-20/17-1-1.3-01-AP					
Жилой микрорайон "Петровский квартал" г.Тула.					
Этап 1/3					
Изм.	Кол.уч.	Лист	№ док.	Подпись	Дата
Разраб.	Недосекин	Азарова			
Пробер.					
Н.контр.	Зинин				
План на отм. 0,000.				Стадия	Лист
				Р	2
				Листов	
				 ООО "АЛЛЯНС-ПРОЕКТ"	
				Формат А2	