


План на отм. +3,300.

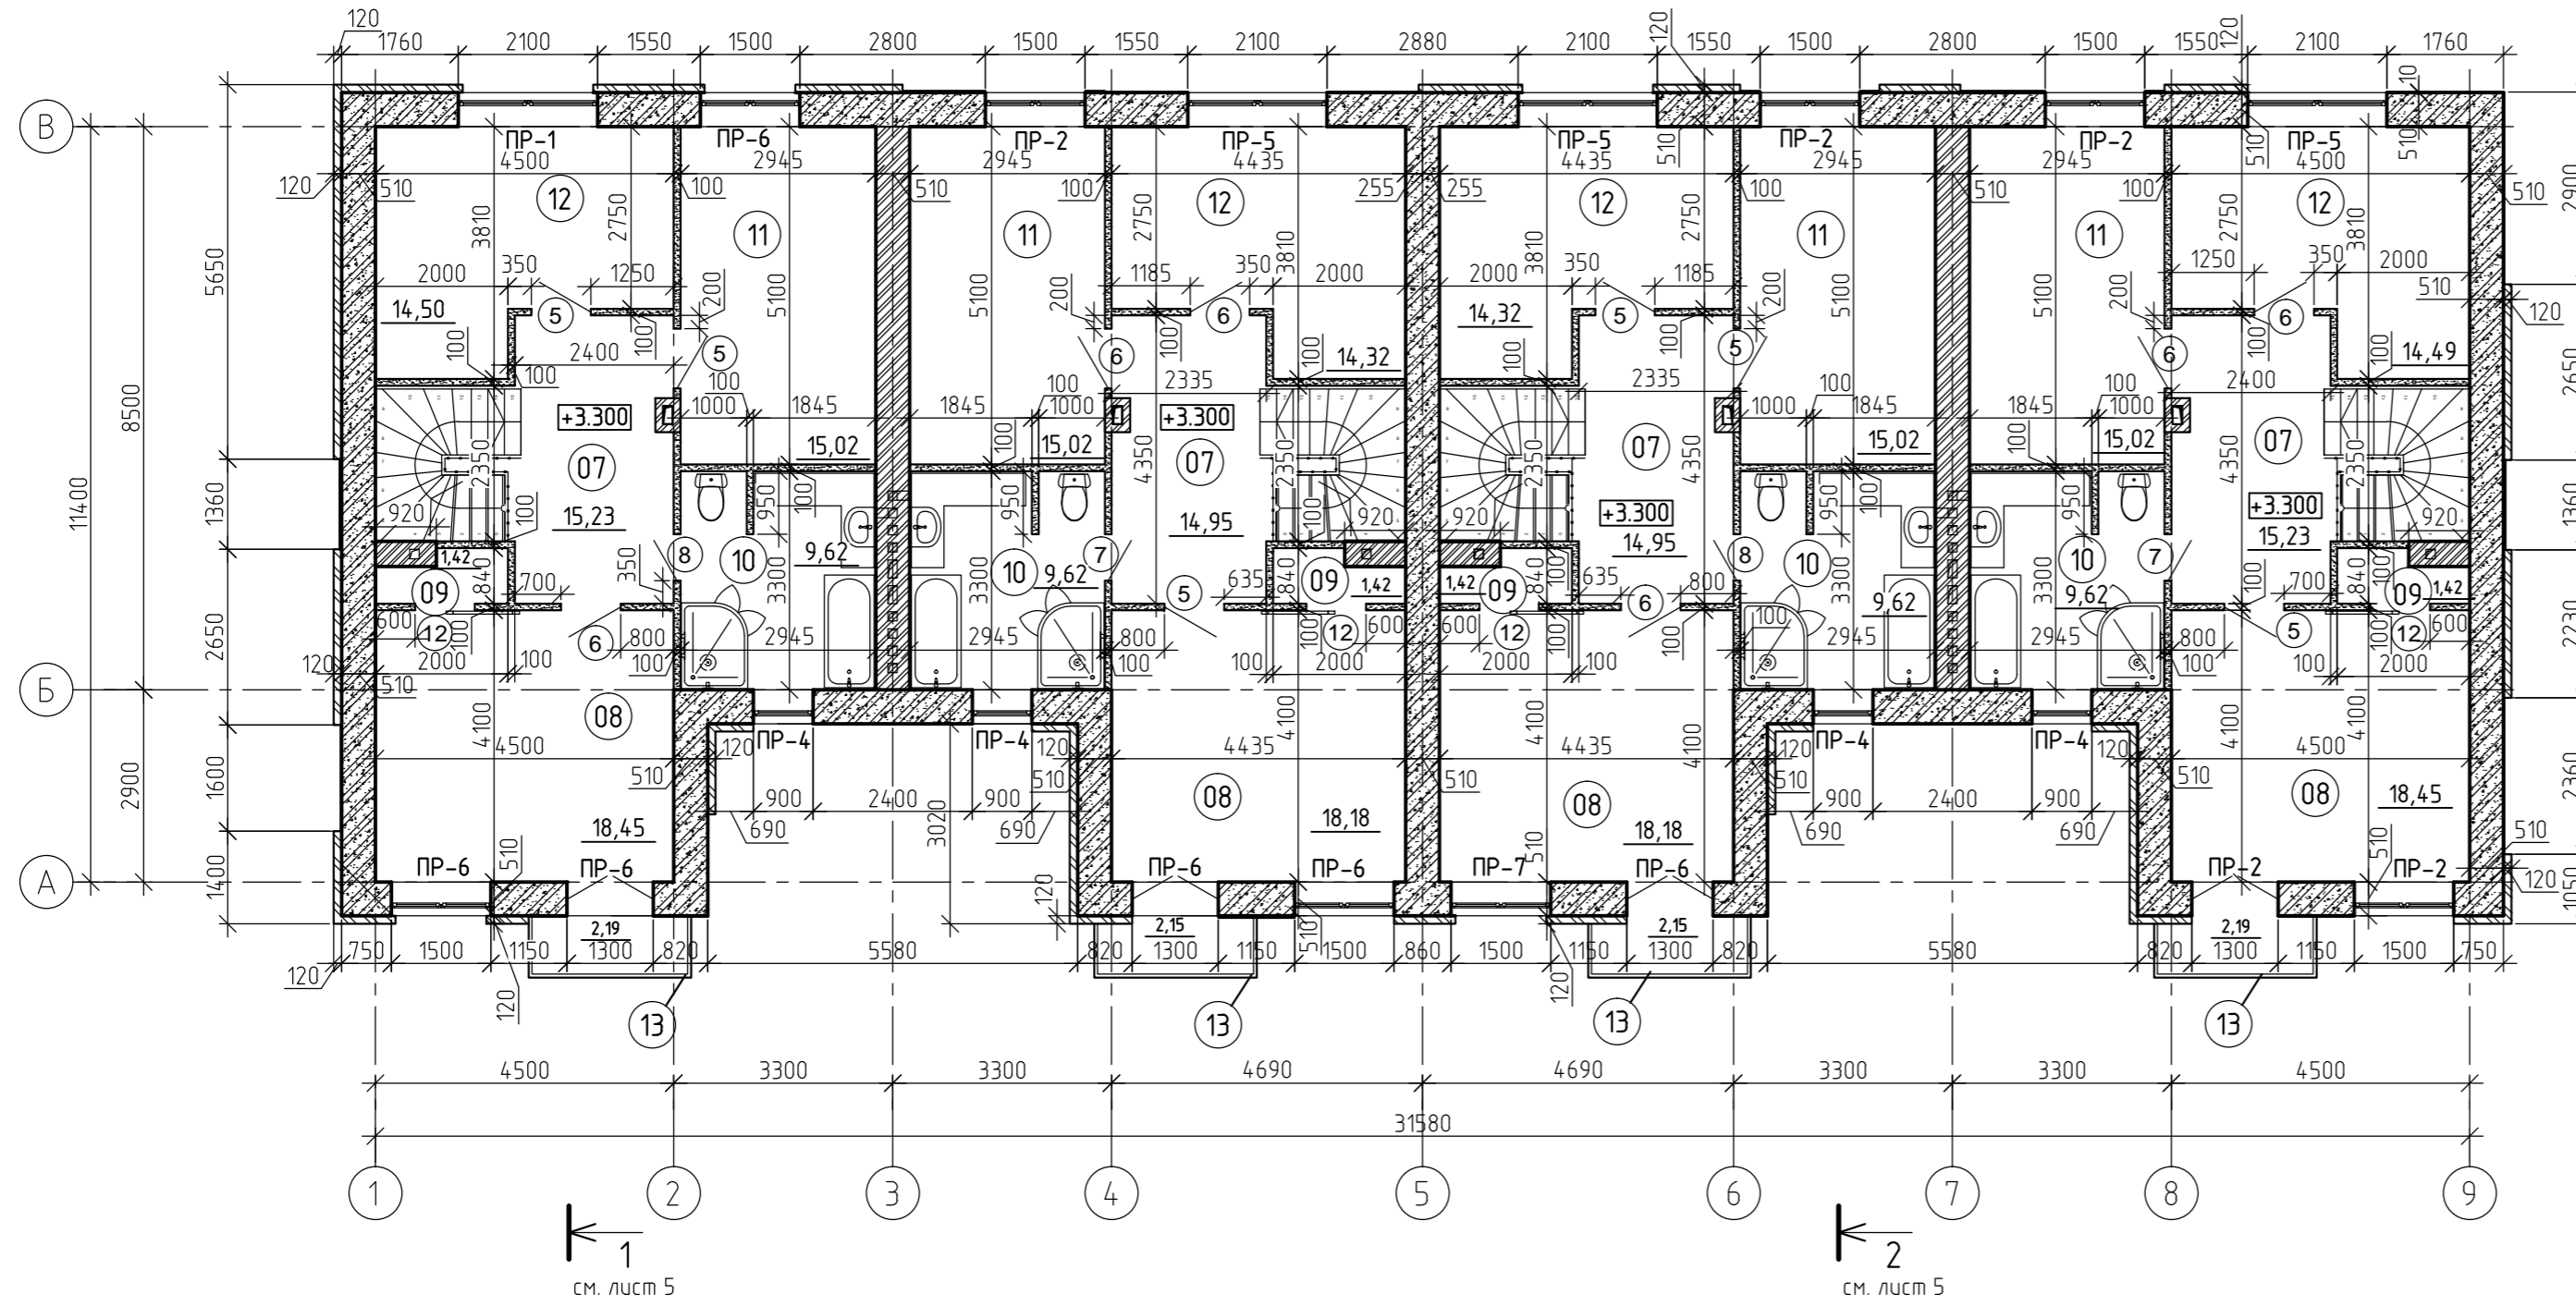

см. лист 5

см. лист 5

1. Общие указания см. лист 1.
2. Данный лист рассматривать совместно с листом 2.
3. Экспликация помещений см. лист 2.

Инв. № подл.	Подпись и дата	Взам. инв. №
--------------	----------------	--------------

206-20/17-1-1.3-01-AP					
Жилой микрорайон "Петровский квартал" г.Тула.					
Этап 1/3					
Изм.	Кол.уч.	Лист	№ док.	Подпись	Дата
Разраб.	Недосекин			<i>Недосекин</i>	
Провер.	Азарова			<i>Азарова</i>	
Н.контр.	Зинин			<i>Зинин</i>	
План на отм. 3,300.				Р	3