


План на отм. 0.000

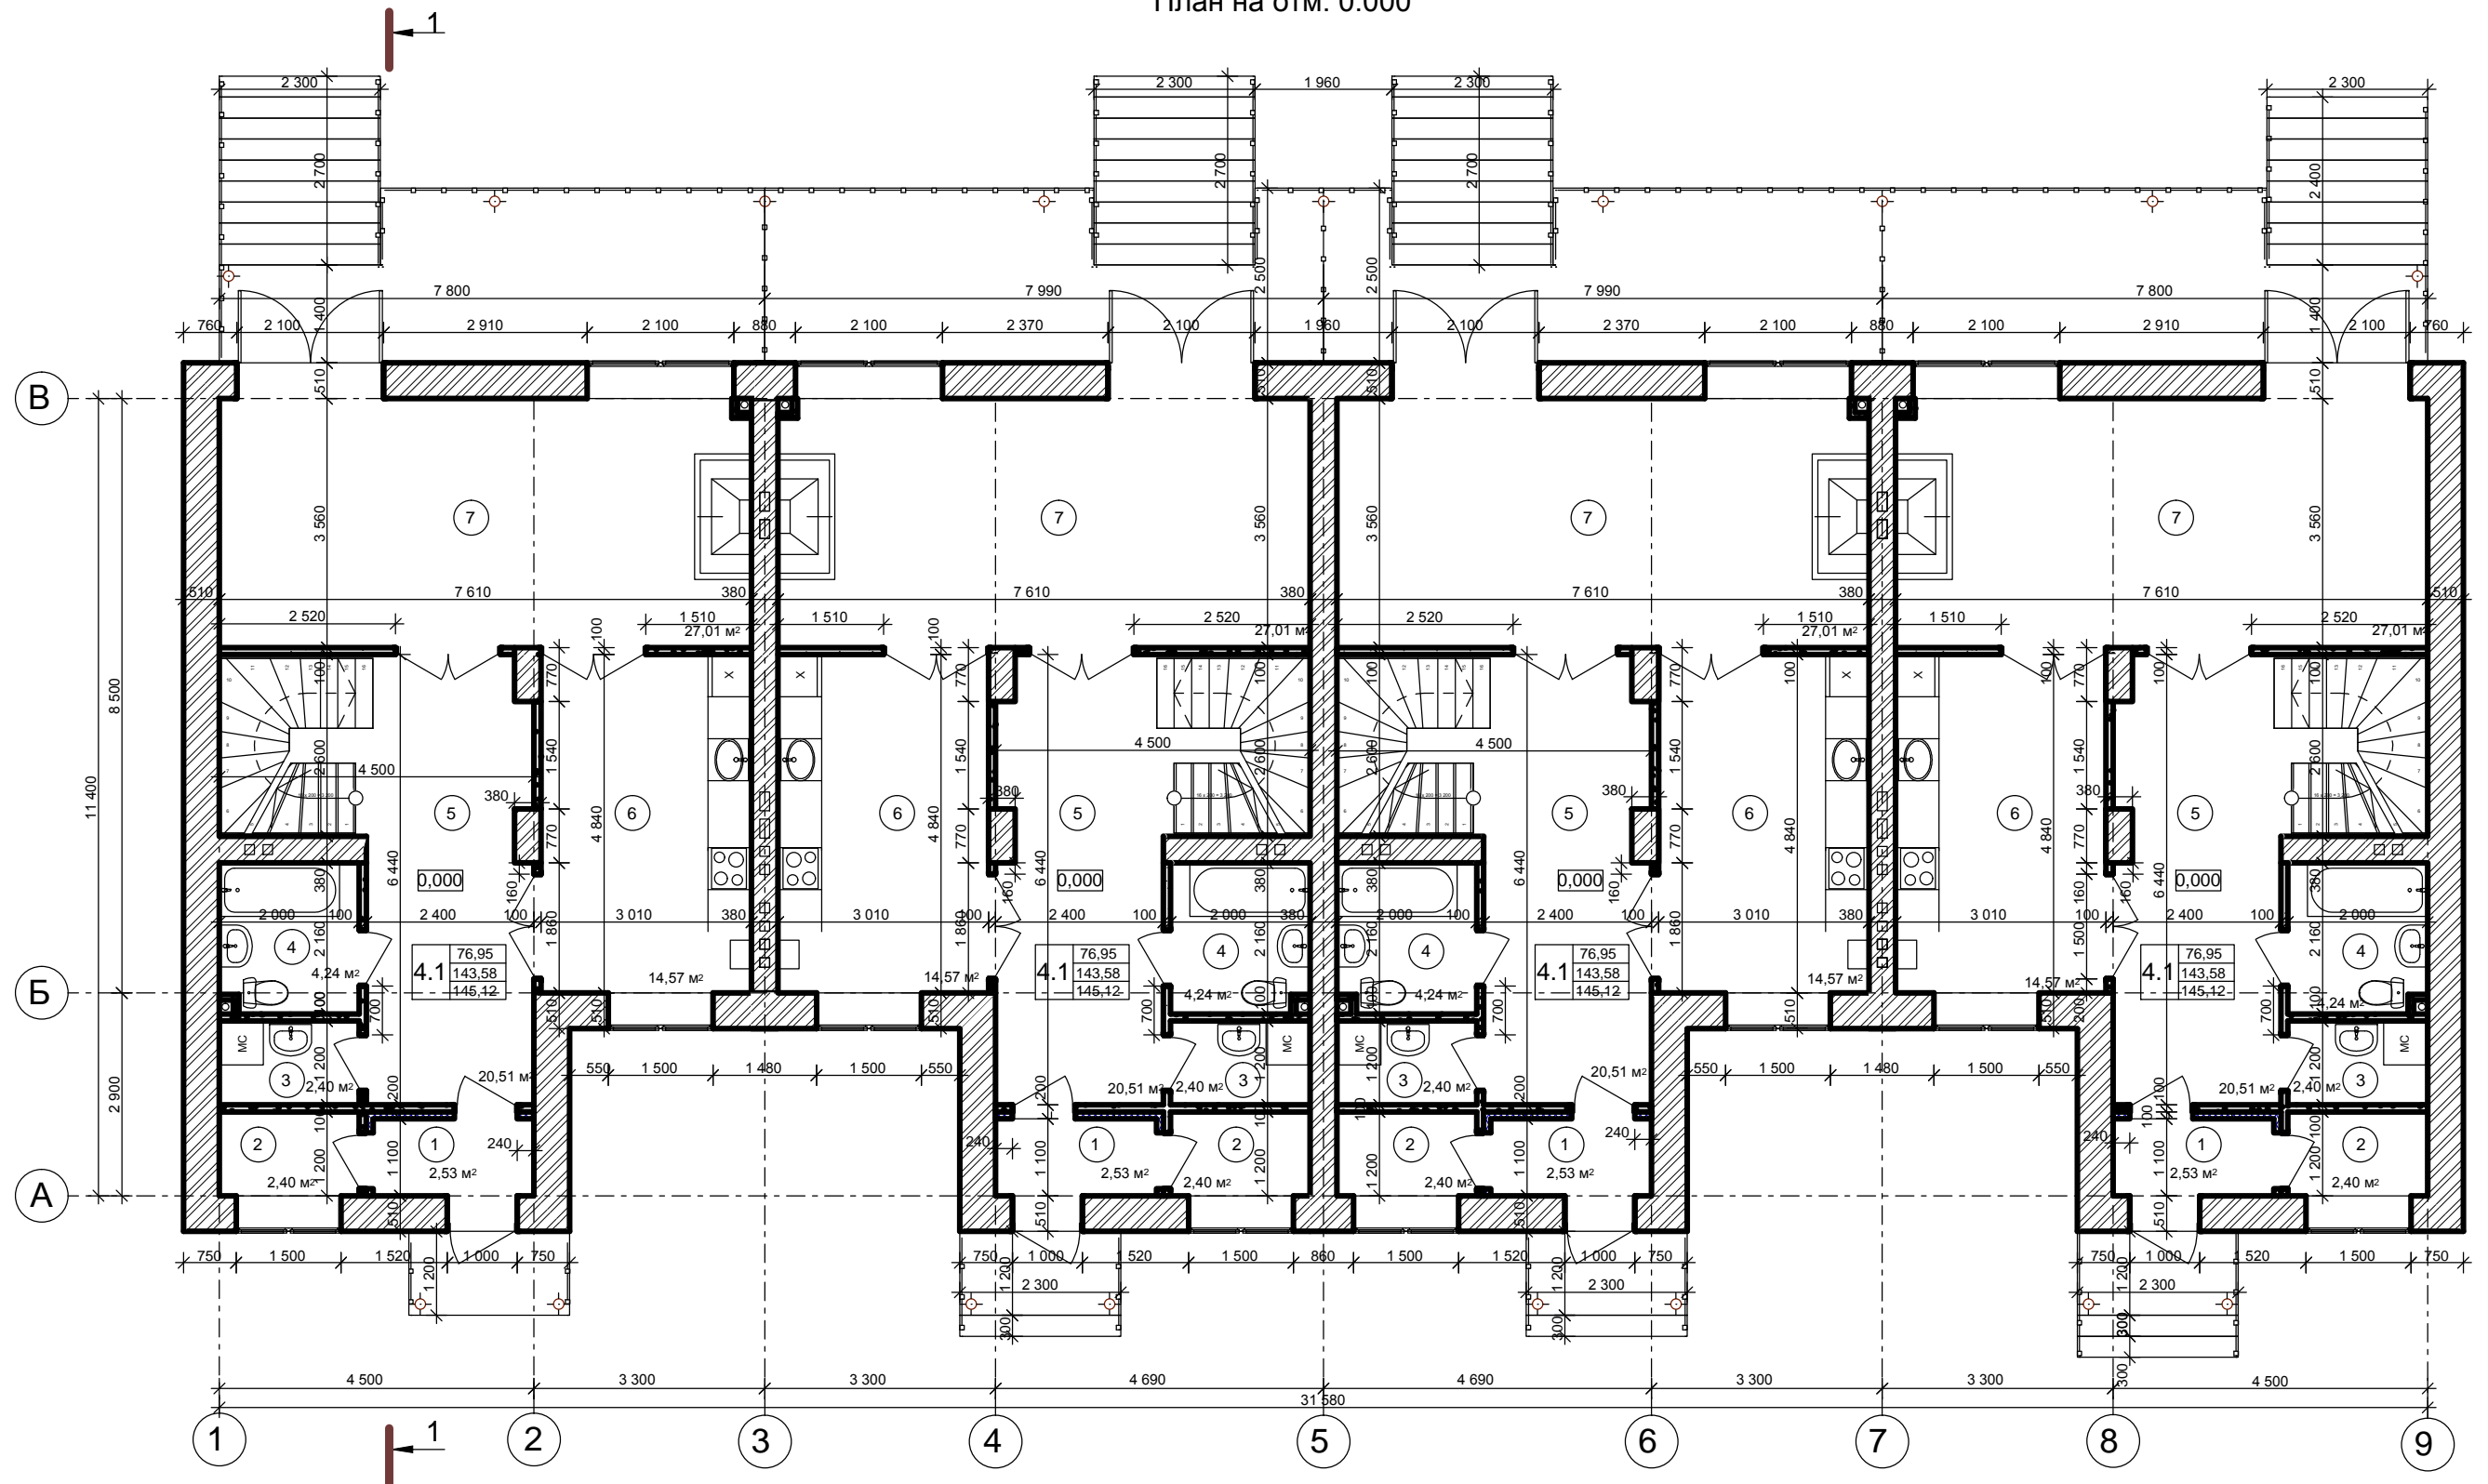

Согласовано

Инов. № подл.	Подп. и дата	Взам. инв. №

Изм.	Кол.уч.	Лист	№ док.	Подп.	Дата
Разработал	Михайлова				
Провер.	Лыков				
Н.контр.	Зинин				

206-20/17-1-1.3-01-AP

Жилой микрорайон "Петровский квартал"  
г.Тула. Этап 1/3

Стадия	Лист	Листов
П	2	

План на отм. 0.000

